


第7,8表

令和8年度 供給計画図

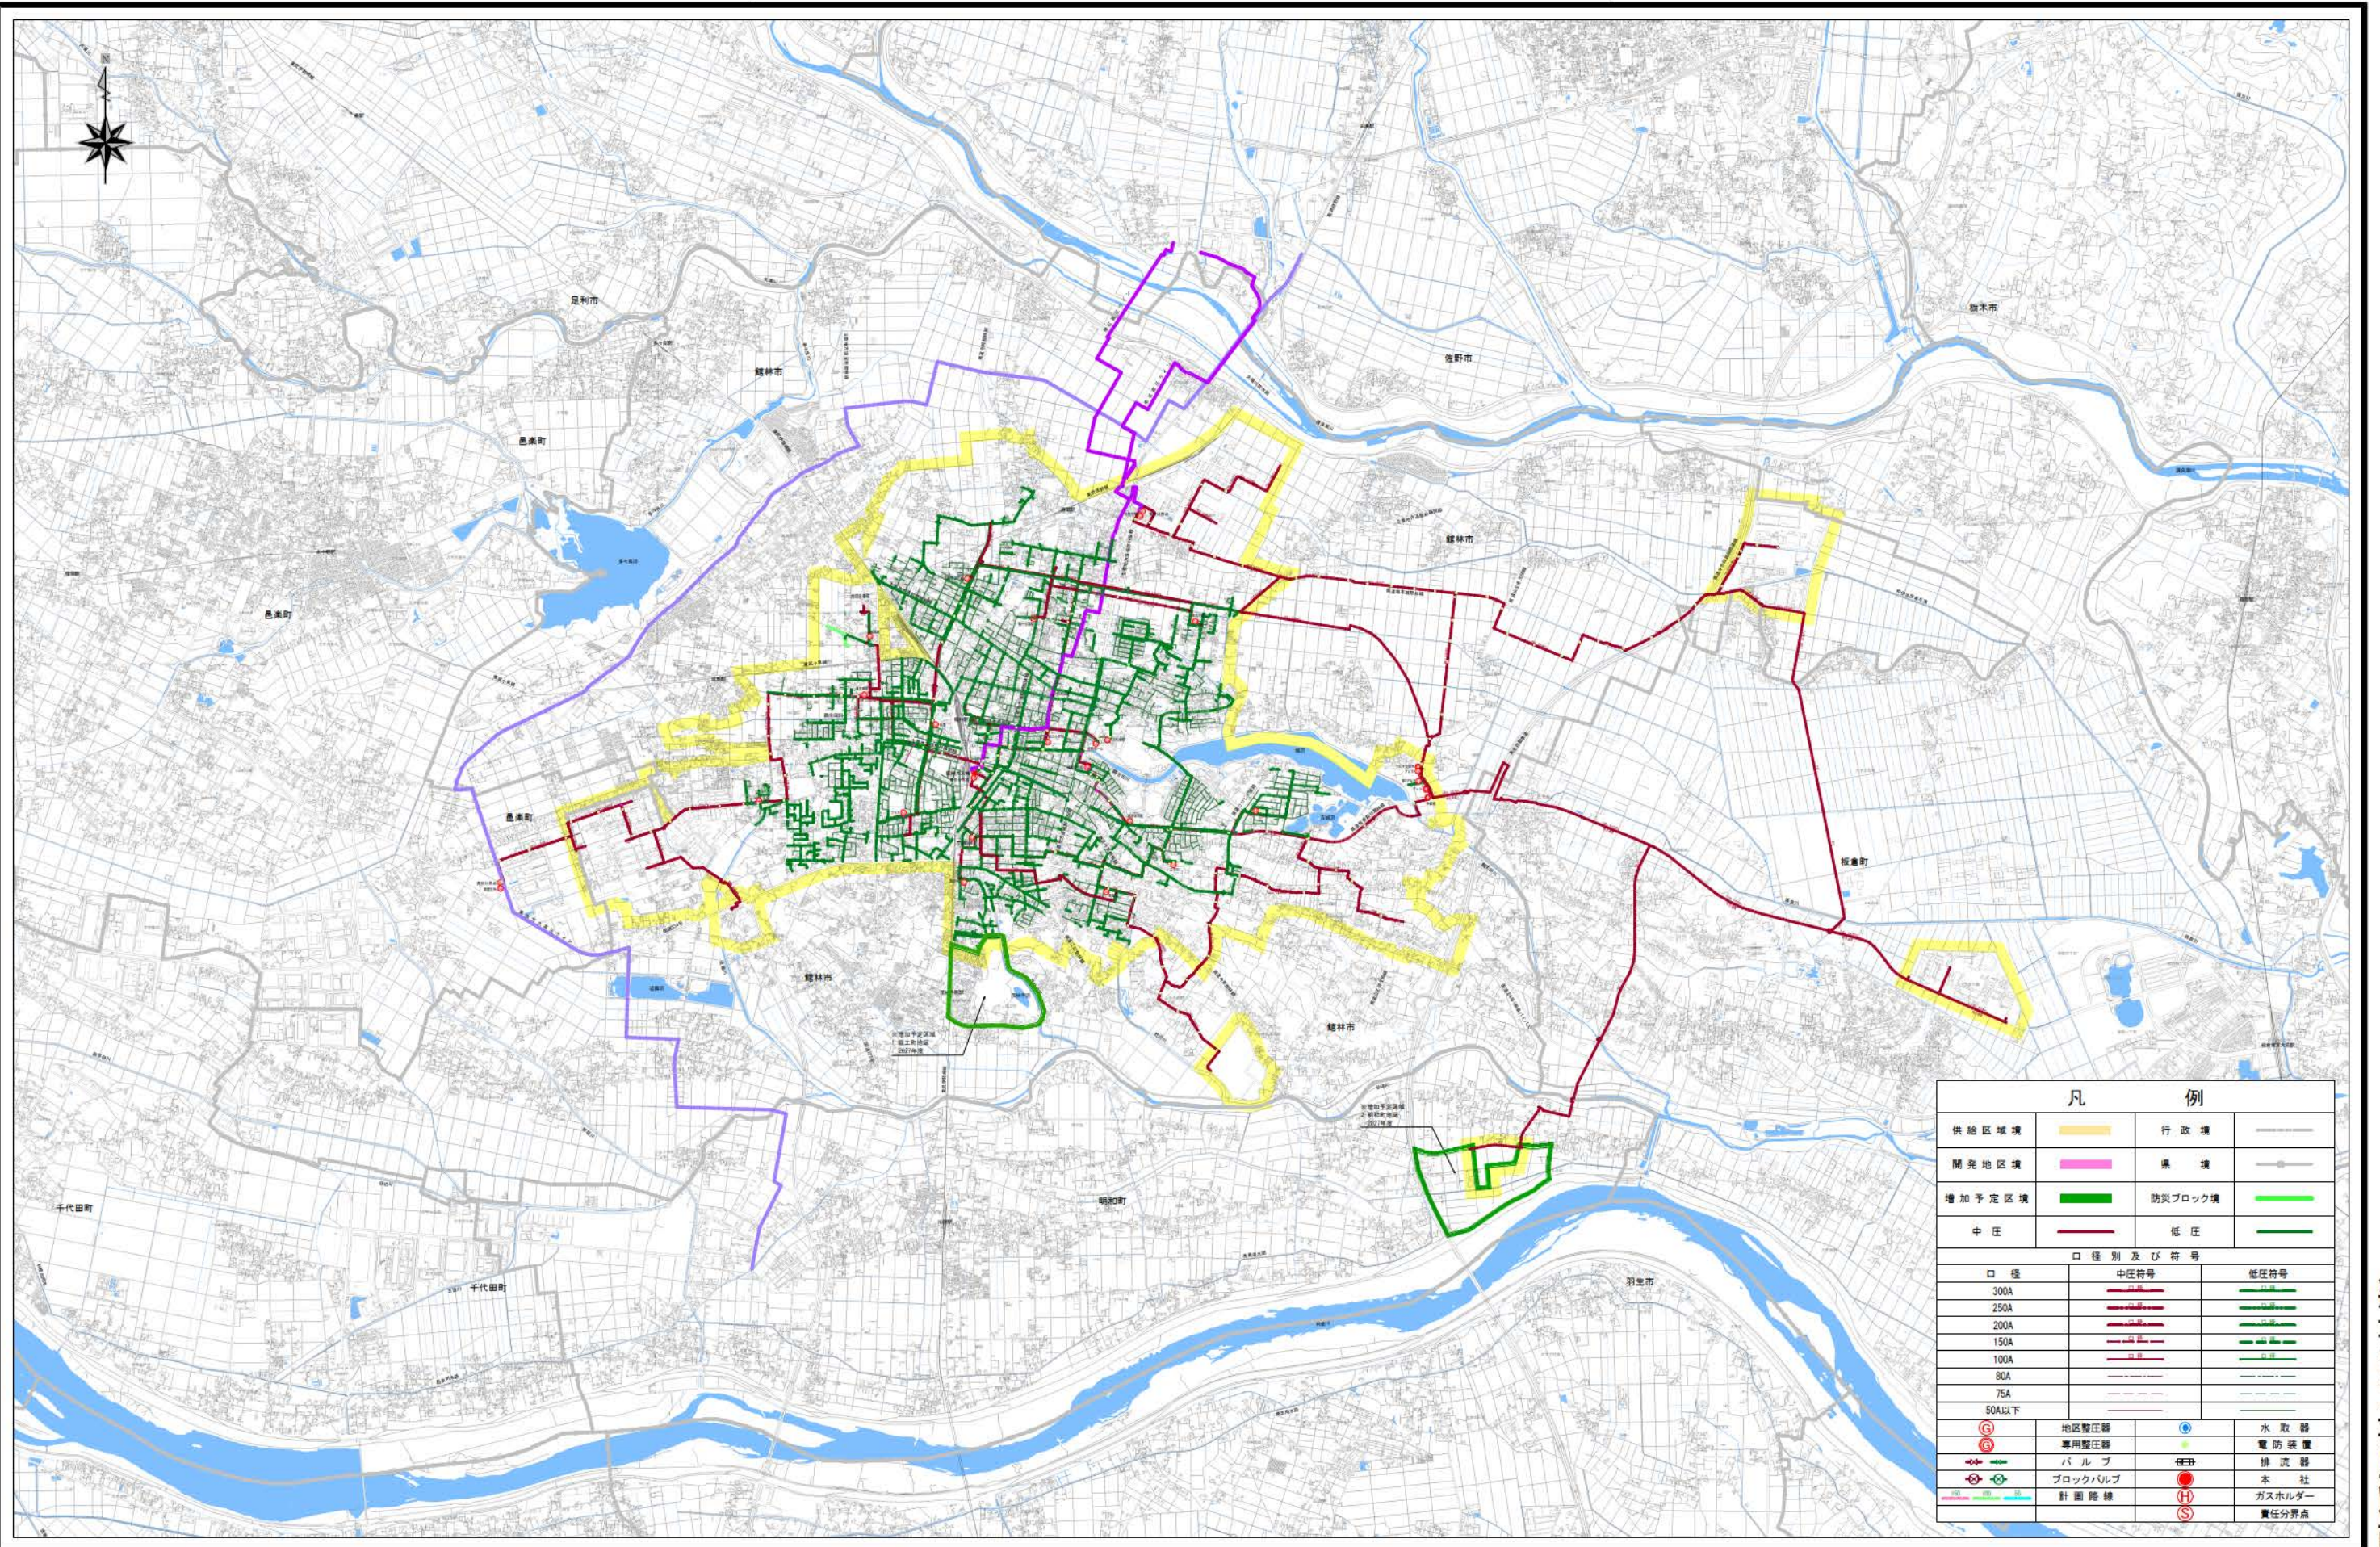

凡 例			
供給区域境		行政境	
開発区域境		県境	
増加予定区域境		防災ブロック境	
中圧		低圧	
口径別及び符号			
口径	中圧符号	低圧符号	
300A			
250A			
200A			
150A			
100A			
80A			
75A			
50A以下			
	地区変圧器		水取器
	専用変圧器		電防装置
	バルブ		排流器
	ブロックバルブ		本社
	計画路線		ガスホルダー責任分界点

1:50,000

令和8年3月作成