


第7表

令和7年度 供給計画図

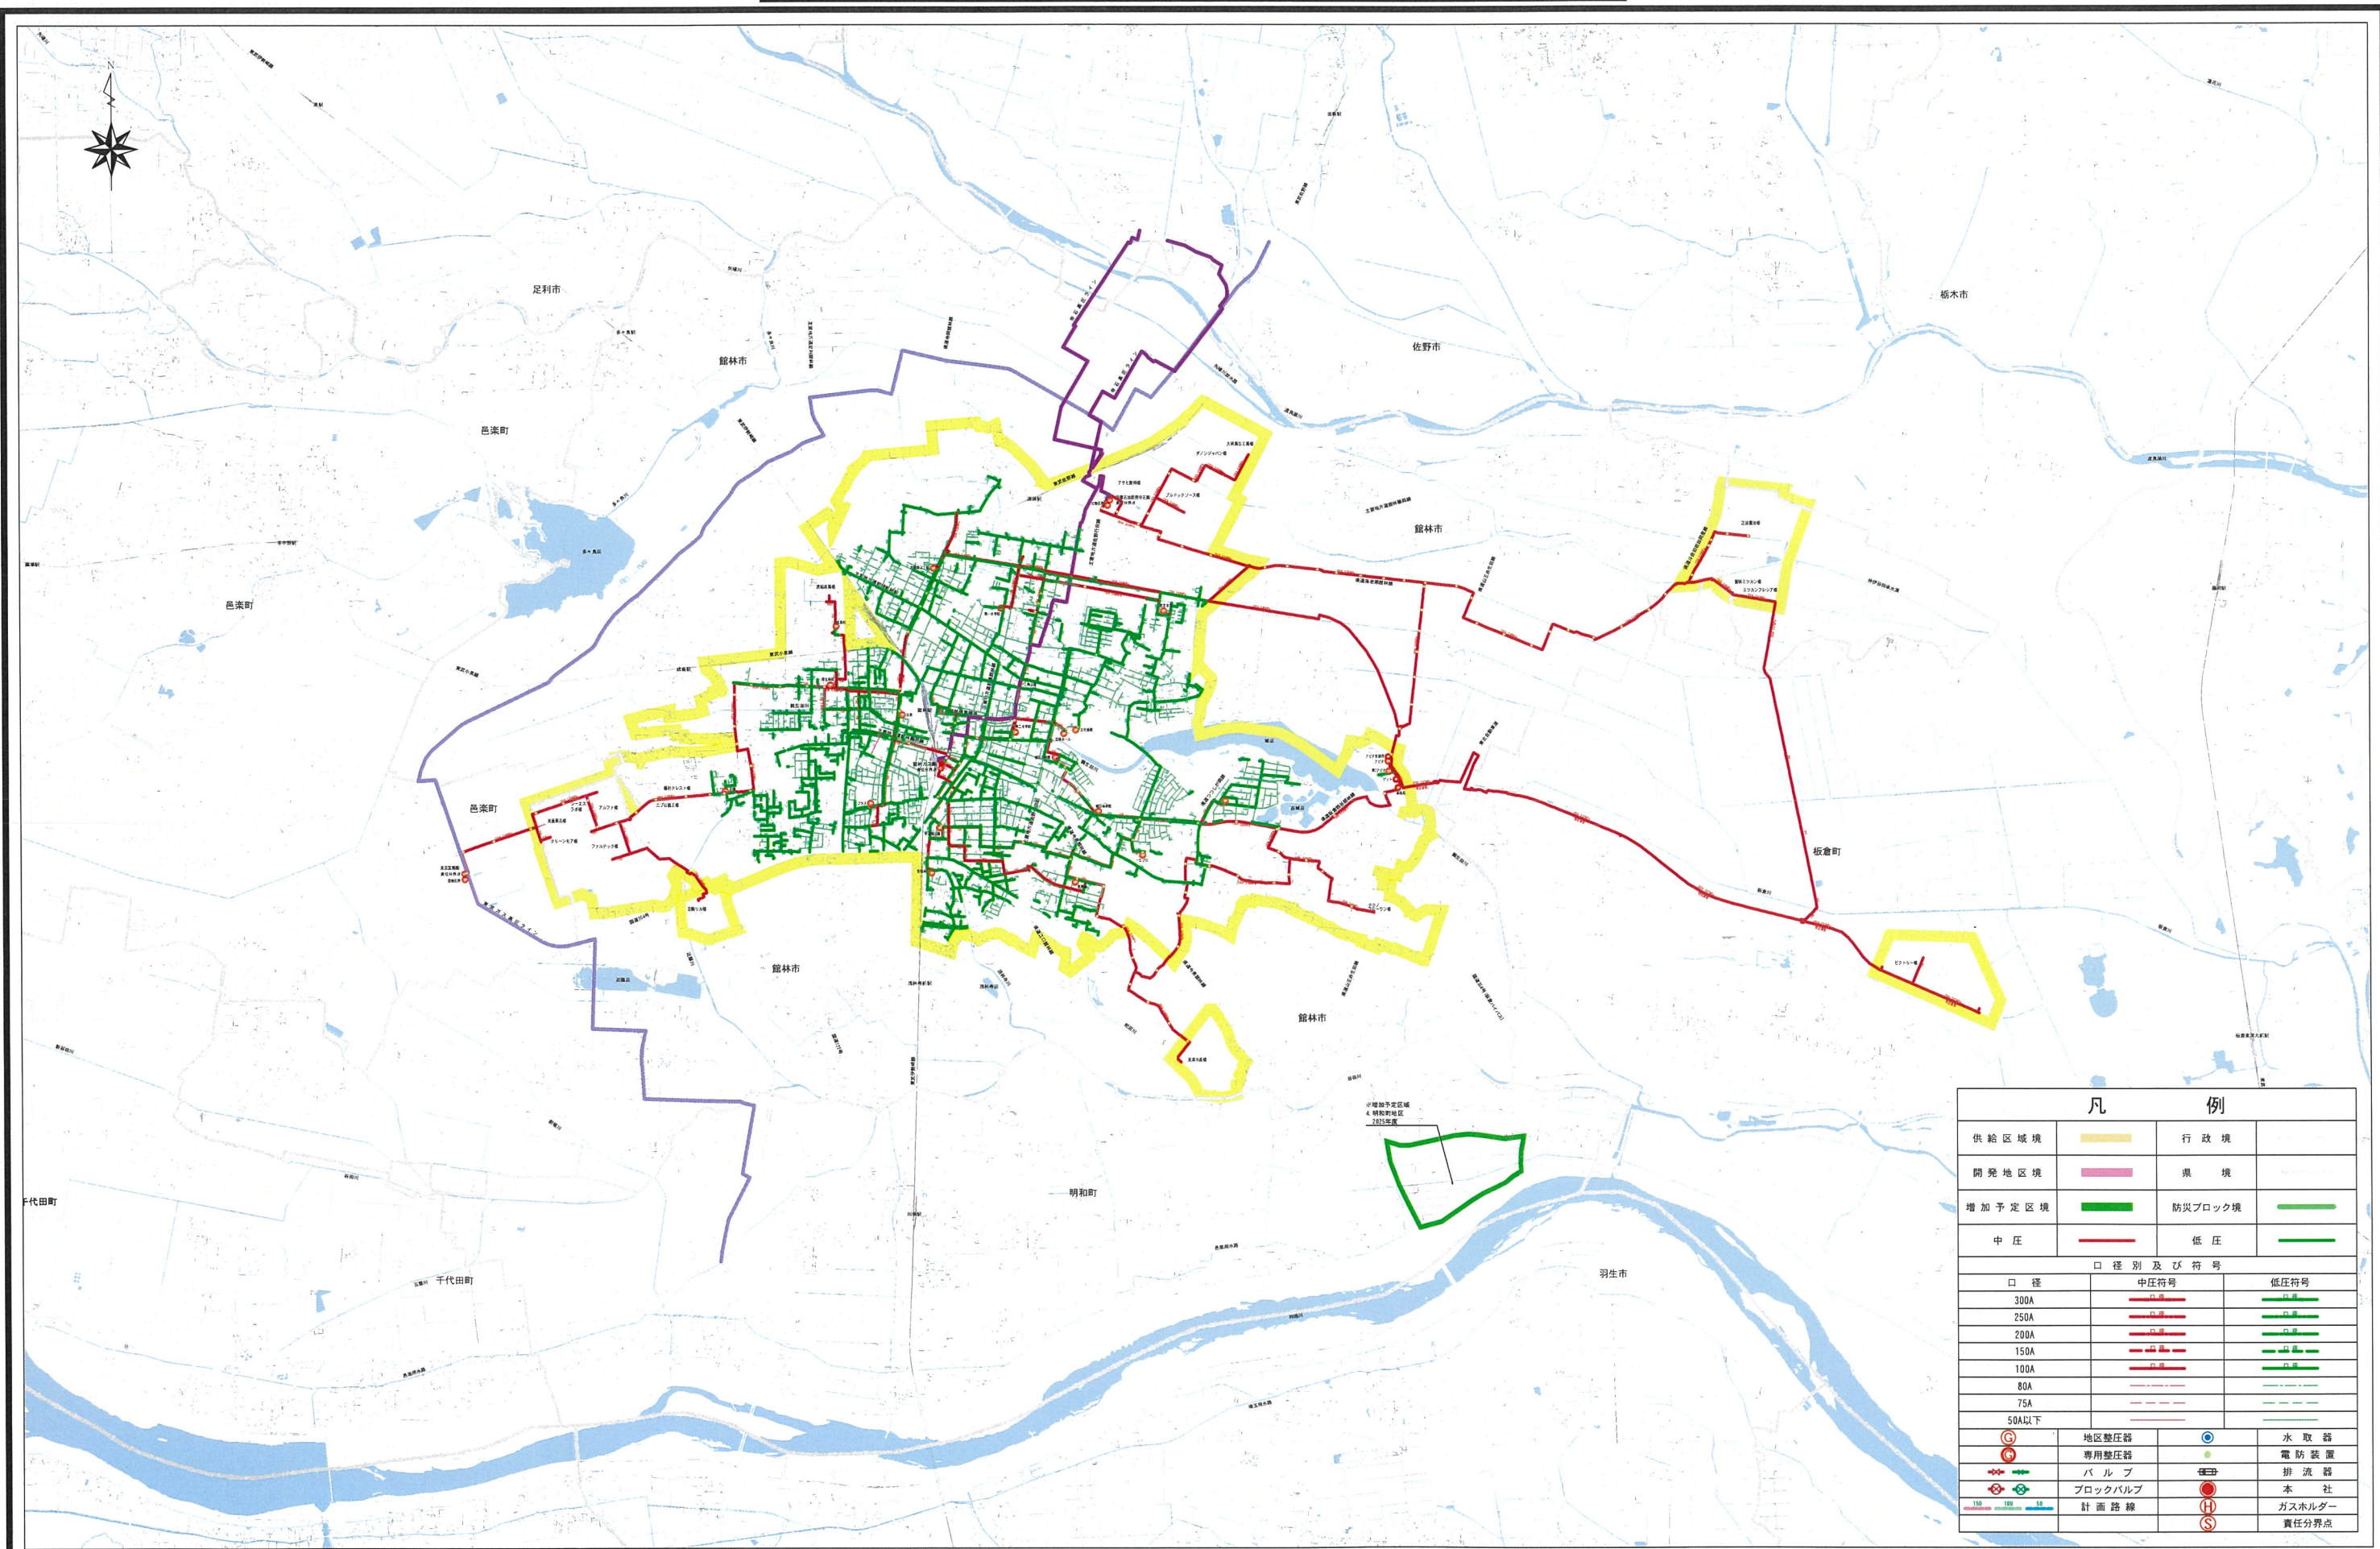

凡 例			
供給区域境		行政境	
開発区域境		県境	
増加予定区域境		防災ブロック境	
中 圧		低 圧	
口 径 別 及 び 符 号			
口 径	中圧符号	低圧符号	
300A			
250A			
200A			
150A			
100A			
80A			
75A			
50A以下			
	地区変圧器		水 取 器
	専用変圧器		電 防 装 置
	バ ル ブ		排 流 器
	ブロックバルブ		本 社
	計画路線		ガスホルダー
			責任分界点

1:50,000

令和7年3月作成

館林ガス株式会社